


- ⊕ ΥΦΙΣΤΑΜΕΝΑ ΥΨΟΜΕΤΡΑ
- ⊙ ΠΡΟΤΕΙΝΟΜΕΝΑ ΥΨΟΜΕΤΡΑ

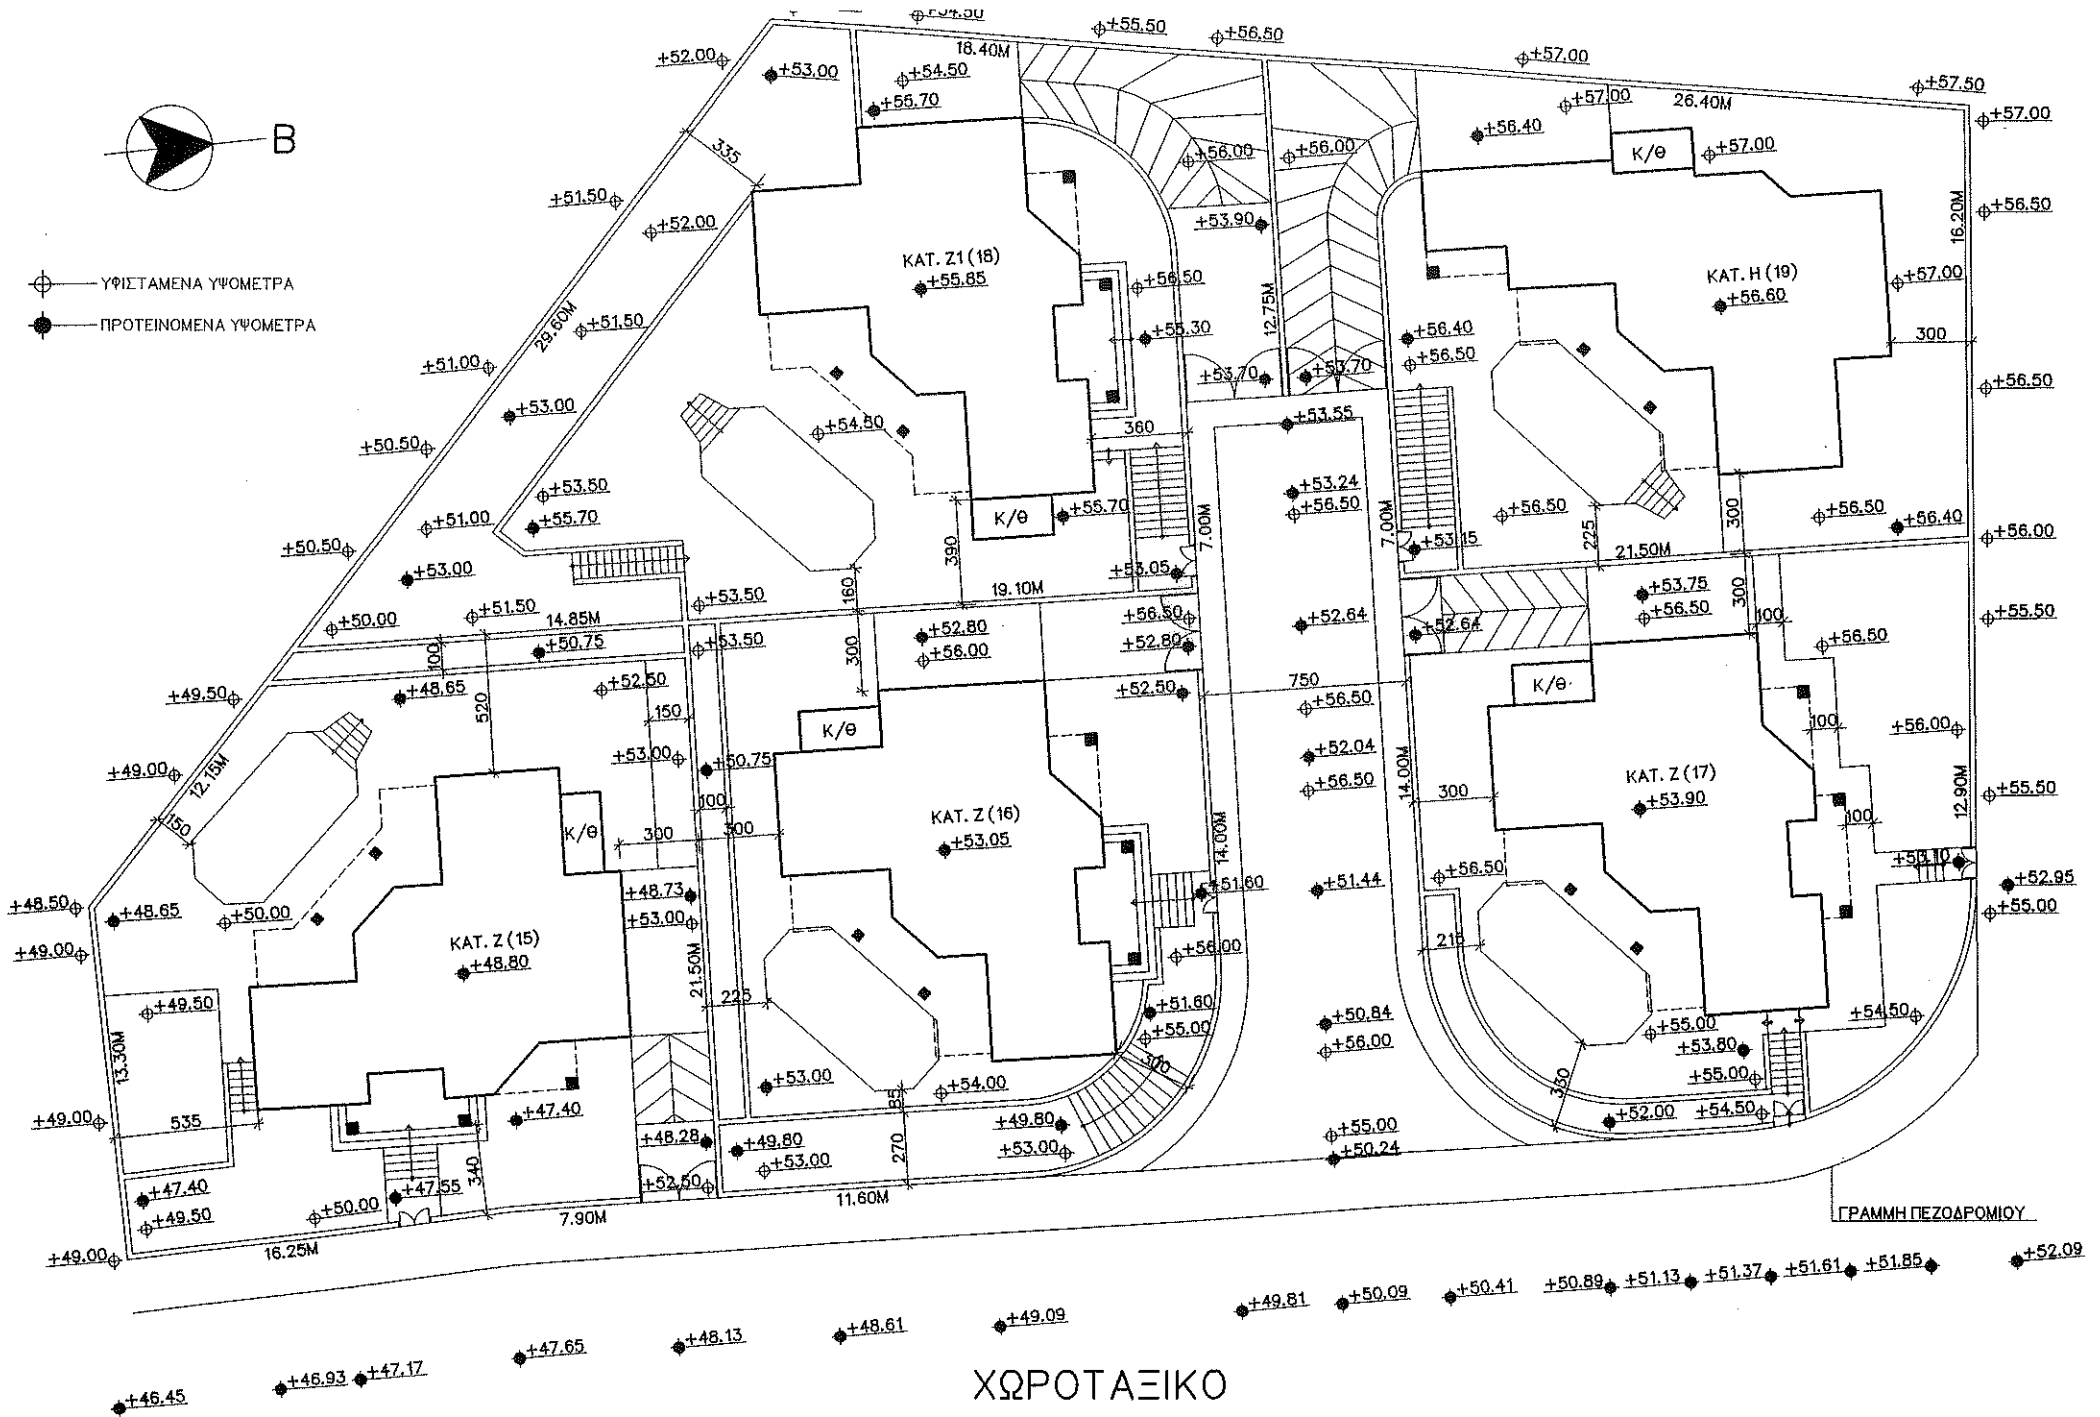

ΧΩΡΟΤΑΞΙΚΟ

Δημήτριος Κιζης

ΠΟΛ. ΜΗΧΑΝΙΚΟΣ
Ερμού 106, (Σταδ Γεωργίου Ι. Κιζης)
Τηλ. 04-624300, Λάρισα

ΟΙΚΟΔΟΜΗ
ΚΑΤΟΙΚΙΕΣ ΕΙΣ ΟΡΟΚΑΙΝΗ

ΣΧΕΔΙΟ
ΧΩΡΟΤΑΞΙΚΟ

ΗΜΕΡΟΜΗΝΙΑ
ΣΕΠΤΕΜΒΡΙΟΣ '02

ΚΛΙΜΑΚΑ
1:200

ΑΡ. ΣΧΕΔΙΟΥ
231/0Α