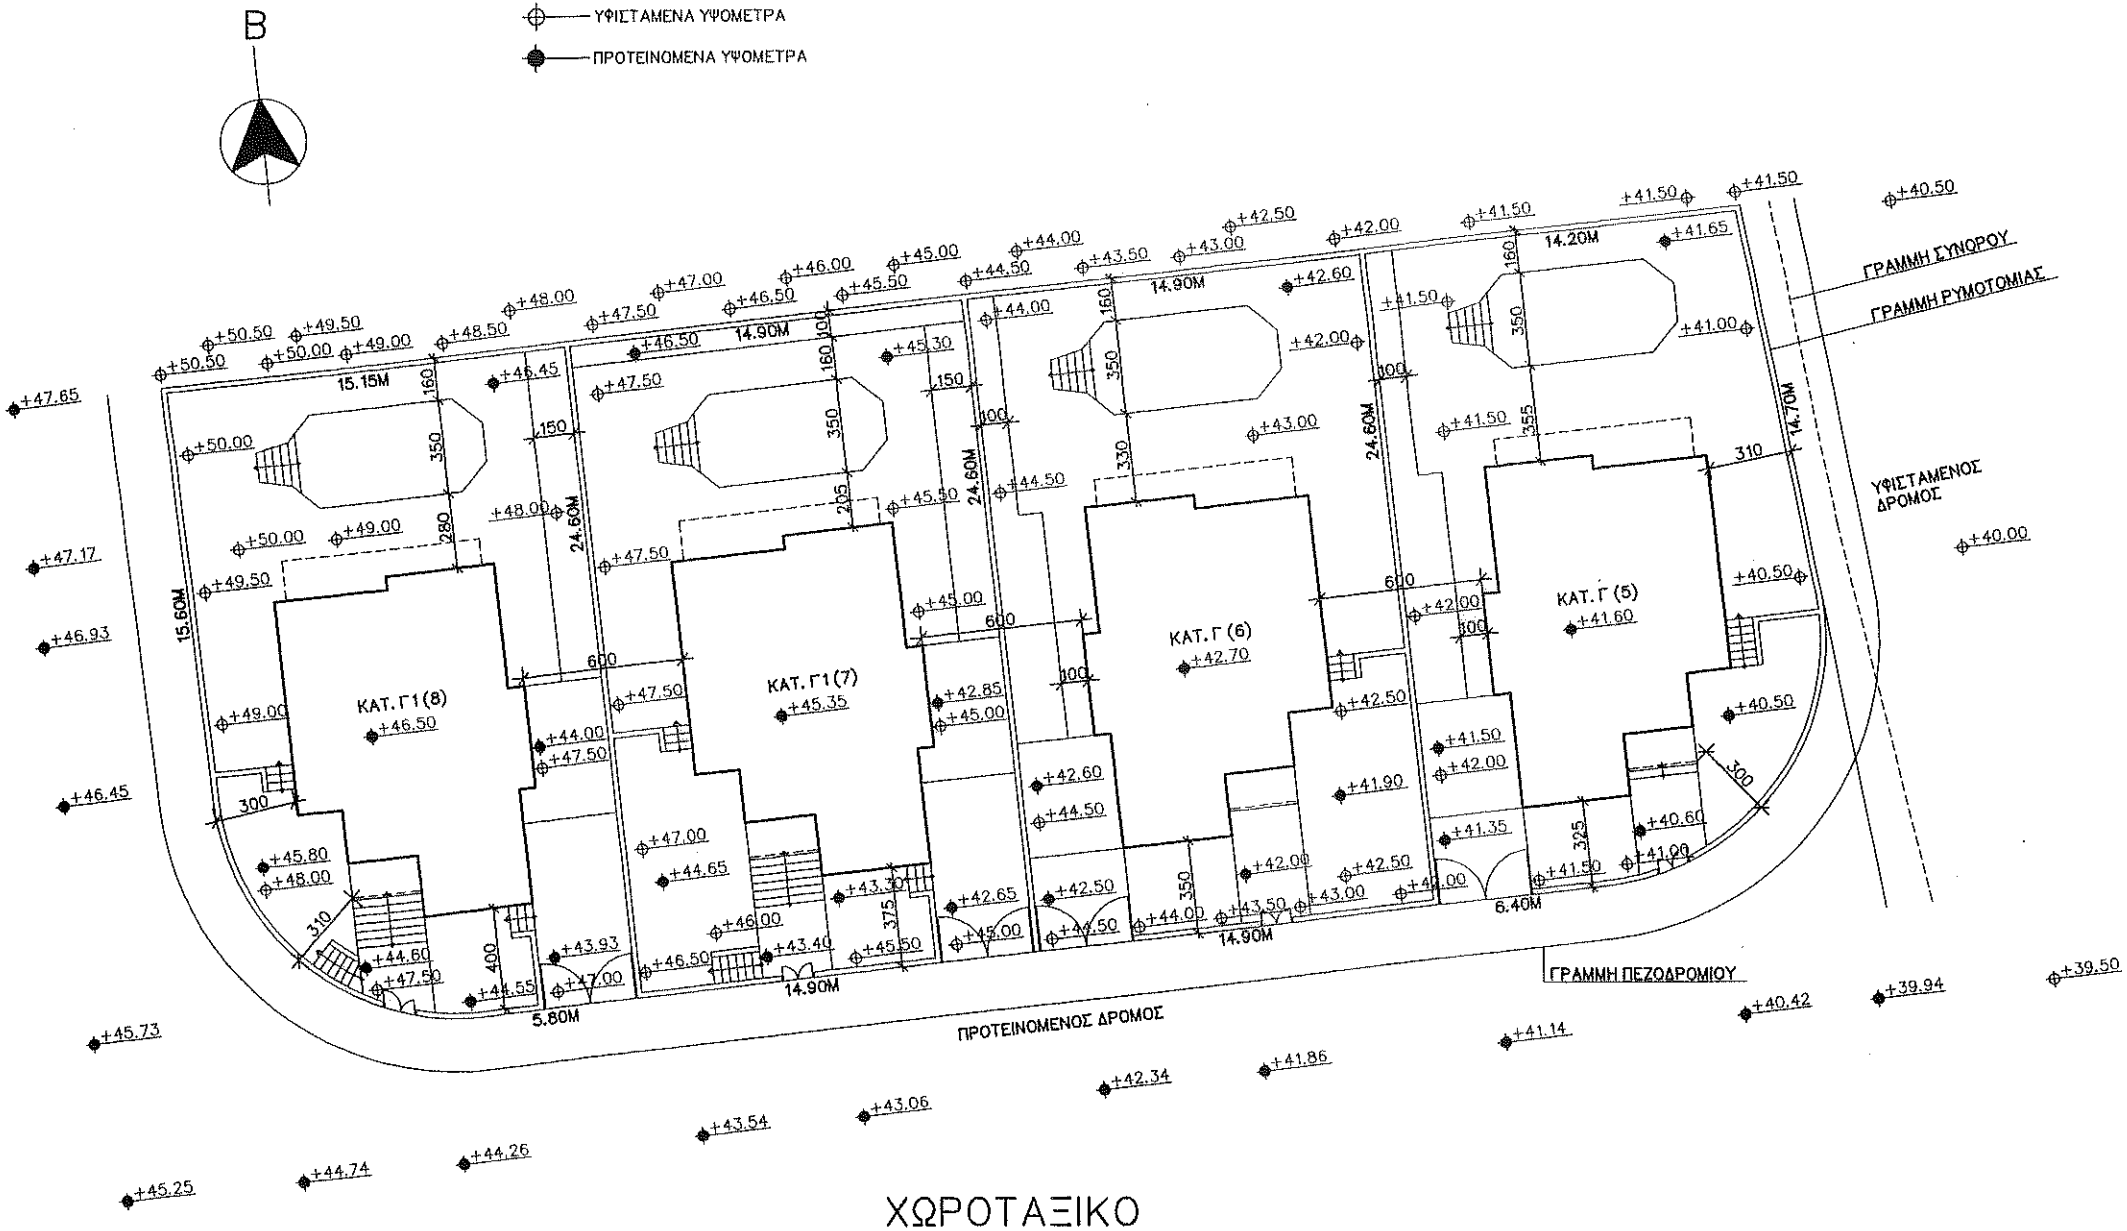

ΧΩΡΟΤΑΞΙΚΟ

Δημήτριος Κίζης	ΠΟΛ. ΜΗΧΑΝΙΚΟΣ Ερμού 106, (Στοά Γεωργίου Ι. Κίζη) Τηλ. 24–624300, Λάρνακα	ΟΙΚΟΔΟΜΗ ΚΑΤΟΙΚΙΕΣ ΕΙΣ ΟΡΟΚΛΙΝΗ	ΣΧΕΔΙΟ ΧΩΡΟΤΑΞΙΚΟ	ΗΜΕΡΟΜΗΝΙΑ ΣΕΠΤΕΜΒΡΙΟΣ '02	ΚΛΙΜΑΚΑ 1: 200	ΑΡ. ΣΧΕΔΙΟΥ 231/0Γ